



B1 ŘADOVÝ DŮM SE SEDLOVOU STŘECHOU, 4 + KK, plocha 115,02 m²

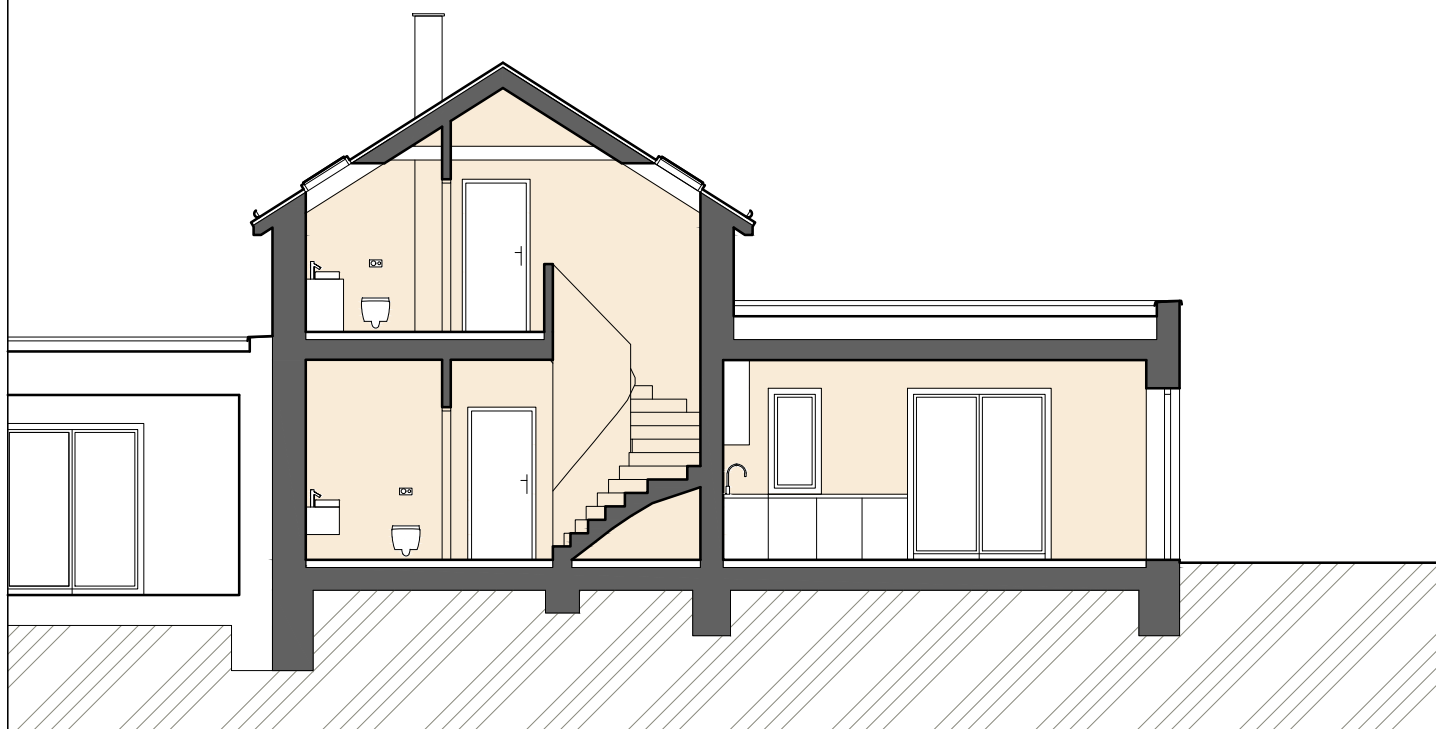

ŘEZ
1:100

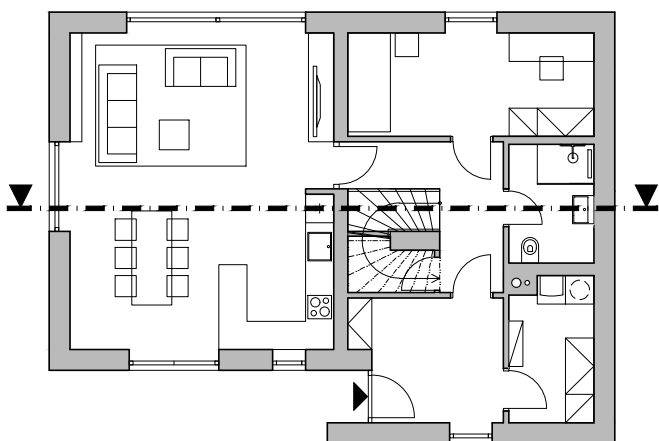


SCHEMA VEDENÍ ŘEZU



ILUSTRACNÍ VIZUALIZACE

B1 ŘADOVÝ DŮM SE SEDLOVOU STŘECHOU, 4 + KK, plocha 115,02 m²

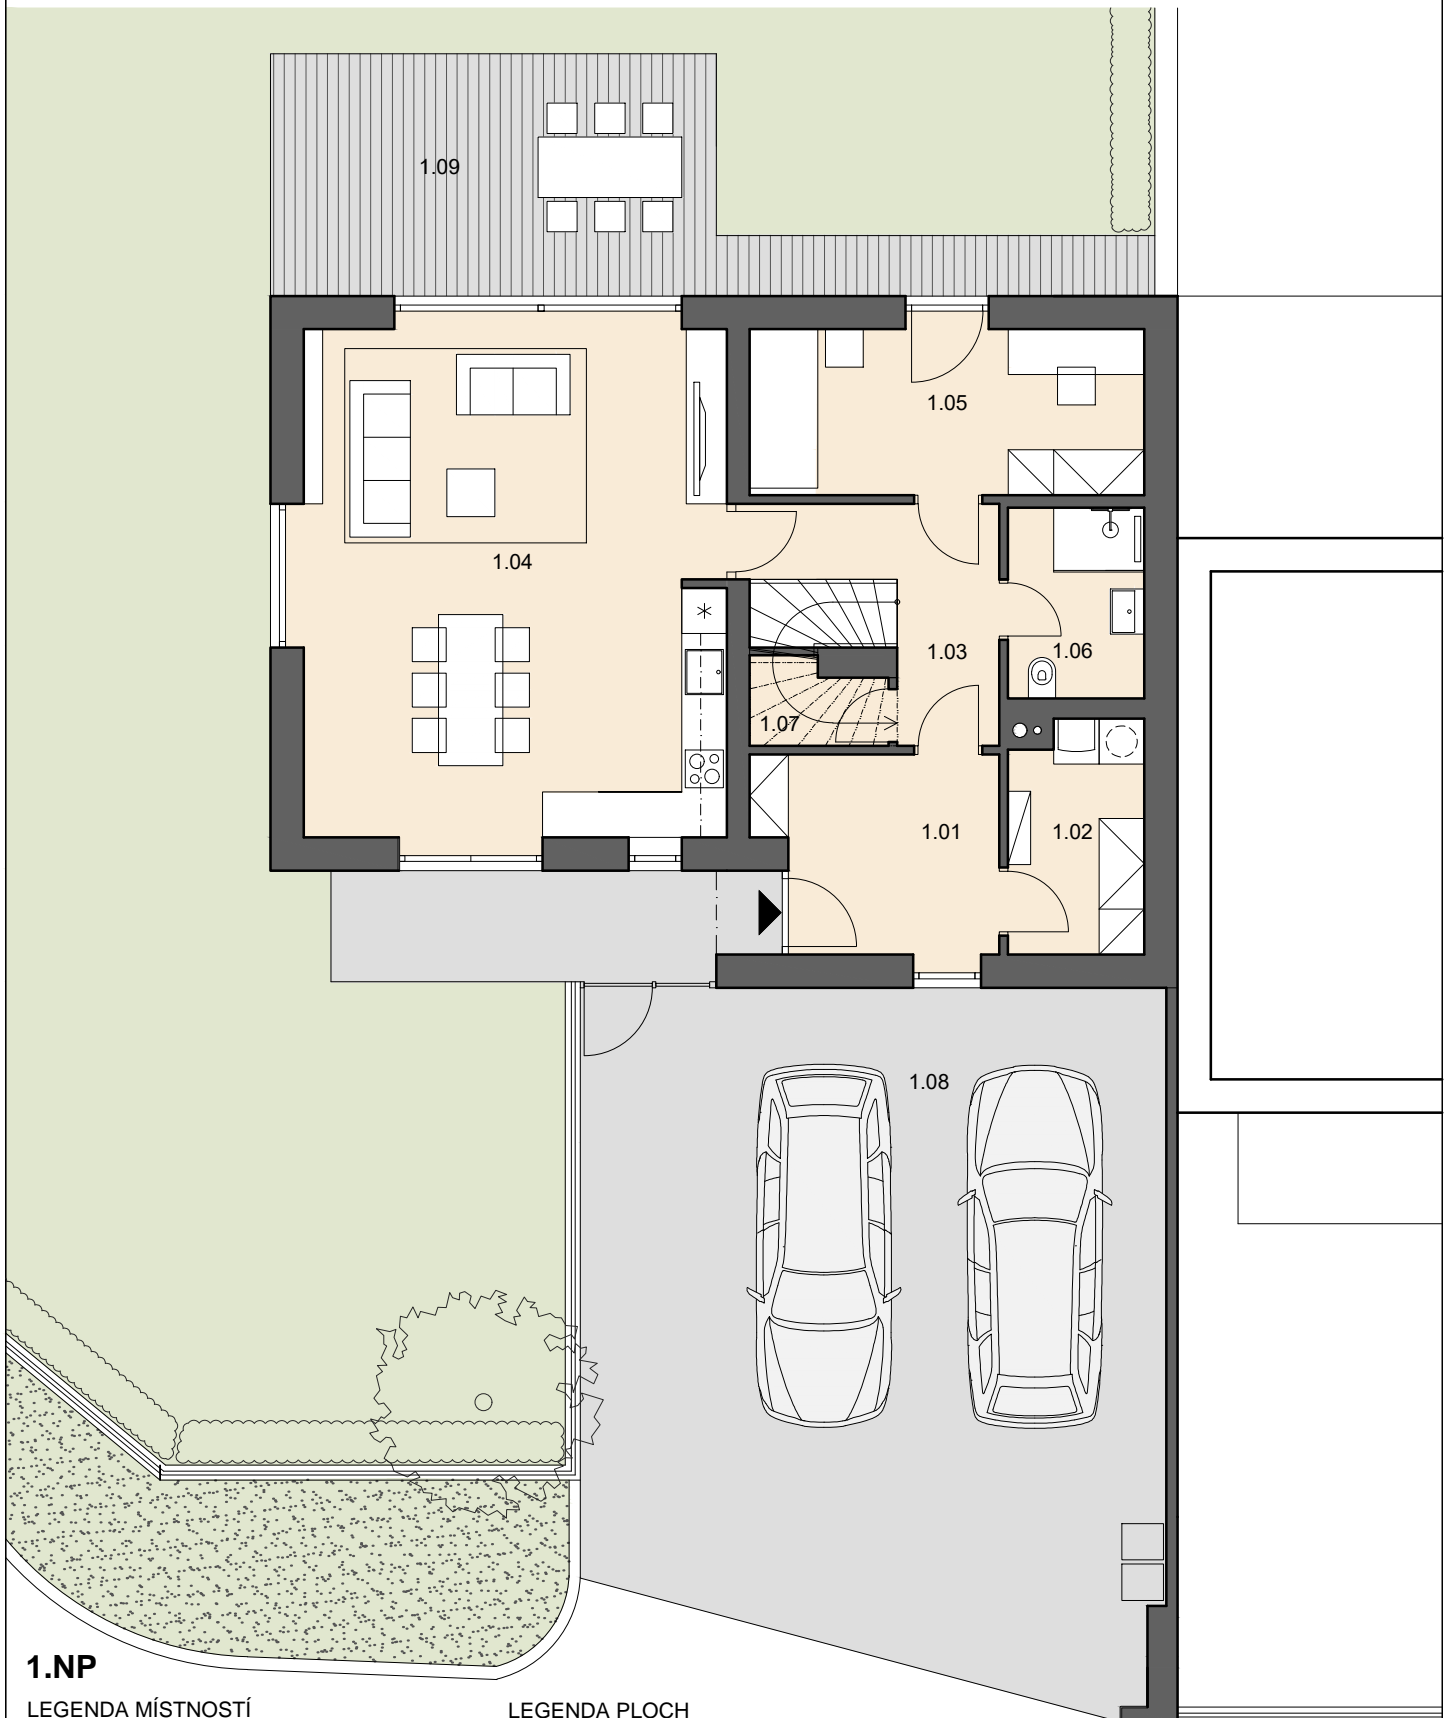

1.NP

LEGENDA MÍSTNOSTÍ

1.01 zádveří	8,33 m ²
1.02 technická místnost / sklad	5,43 m ²
1.03 chodba se schodištěm	7,23 m ²
1.04 obývací pokoj, kuchyň, jídelna	39,37 m ²
1.05 pracovna / pokoj	11,82 m ²
1.06 koupelna	4,65 m ²
1.07 komora	1,62 m ²

LEGENDA PLOCH


1.08 plocha pro parkování	68,96 m ²
1.09 terasa	28,16 m ²
předzahrádka	6,47 m ²
plochy celkem	103,59 m²

1.NP celkem 78,45 m²

0 5m

1:100

B1 ŘADOVÝ DŮM SE SEDLOVOU STŘECHOU, 4 + KK, plocha 115,02 m²

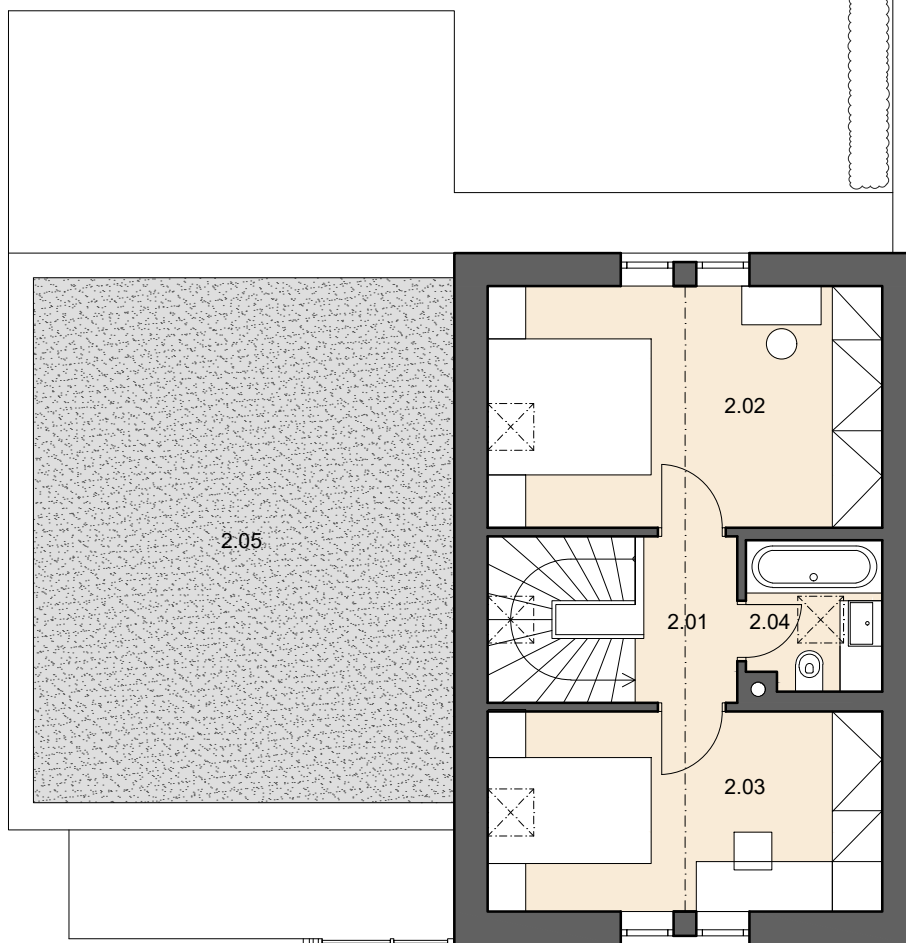

2.NP

LEGENDA MÍSTNOSTÍ


2.01 chodba	3,27 m ²
2.02 ložnice	16,29 m ²
2.03 pokoj	13,42 m ²
2.04 koupelna	3,59 m ²
2.NP celkem	36,57 m ²

LEGENDA PLOCH

2.05 plochá střecha 39,20 m²

0 5m

1:100

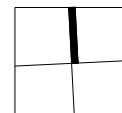


B1

CELKOVÁ SITUACE LOKALITY RODINNÉHO BYDLENÍ



LEGENDA

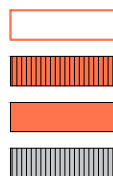

pozemek RD

RD - sedlová střecha

RD - plochá střecha

ostatní RD - sedlová střecha




ostatní RD - plochá střecha



zpevněné plochy u RD



komunikace, parkovací stání

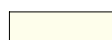

chodník



zeleň veřejná



zeleň soukromá

0

50m

1:1000