



# B3 ŘADOVÝ DŮM SE SEDLOVOU STŘECHOU, 4 + KK, plocha 115,02 m<sup>2</sup>

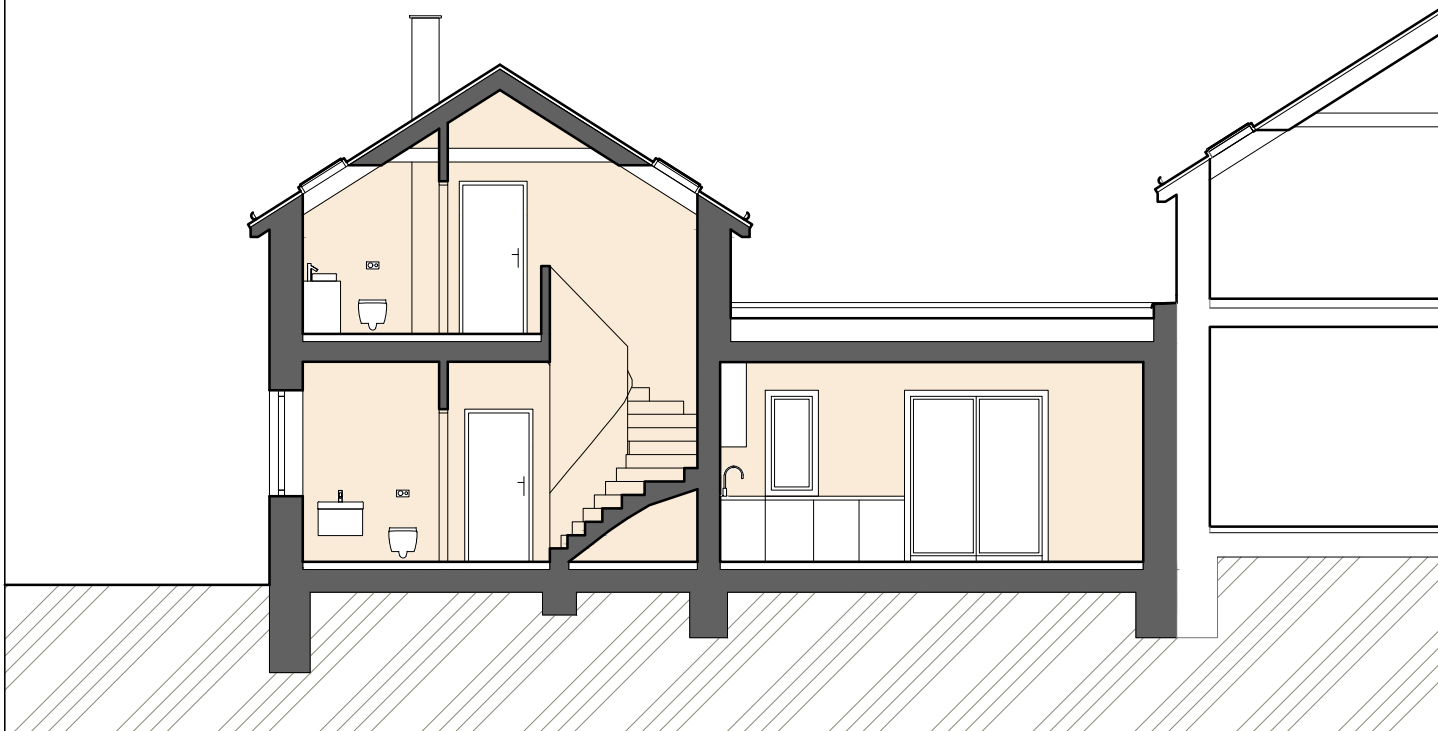

**ŘEZ**  
1:100

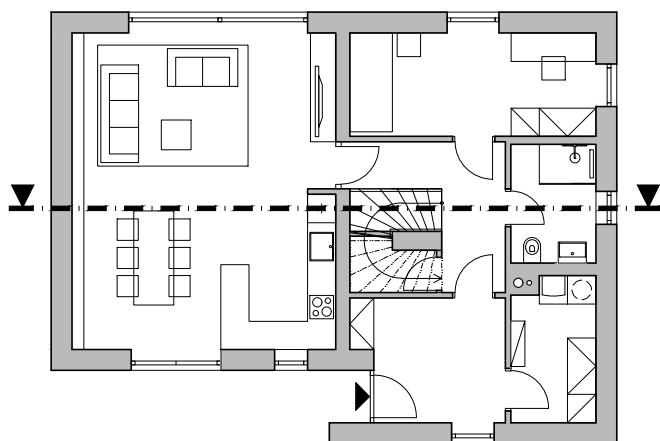


**SCHEMA VEDENÍ ŘEZU**



**ILUSTRACNÍ VIZUALIZACE**

# B3 ŘADOVÝ DŮM SE SEDLOVOU STŘECHOU, 4 + KK, plocha 115,02 m<sup>2</sup>

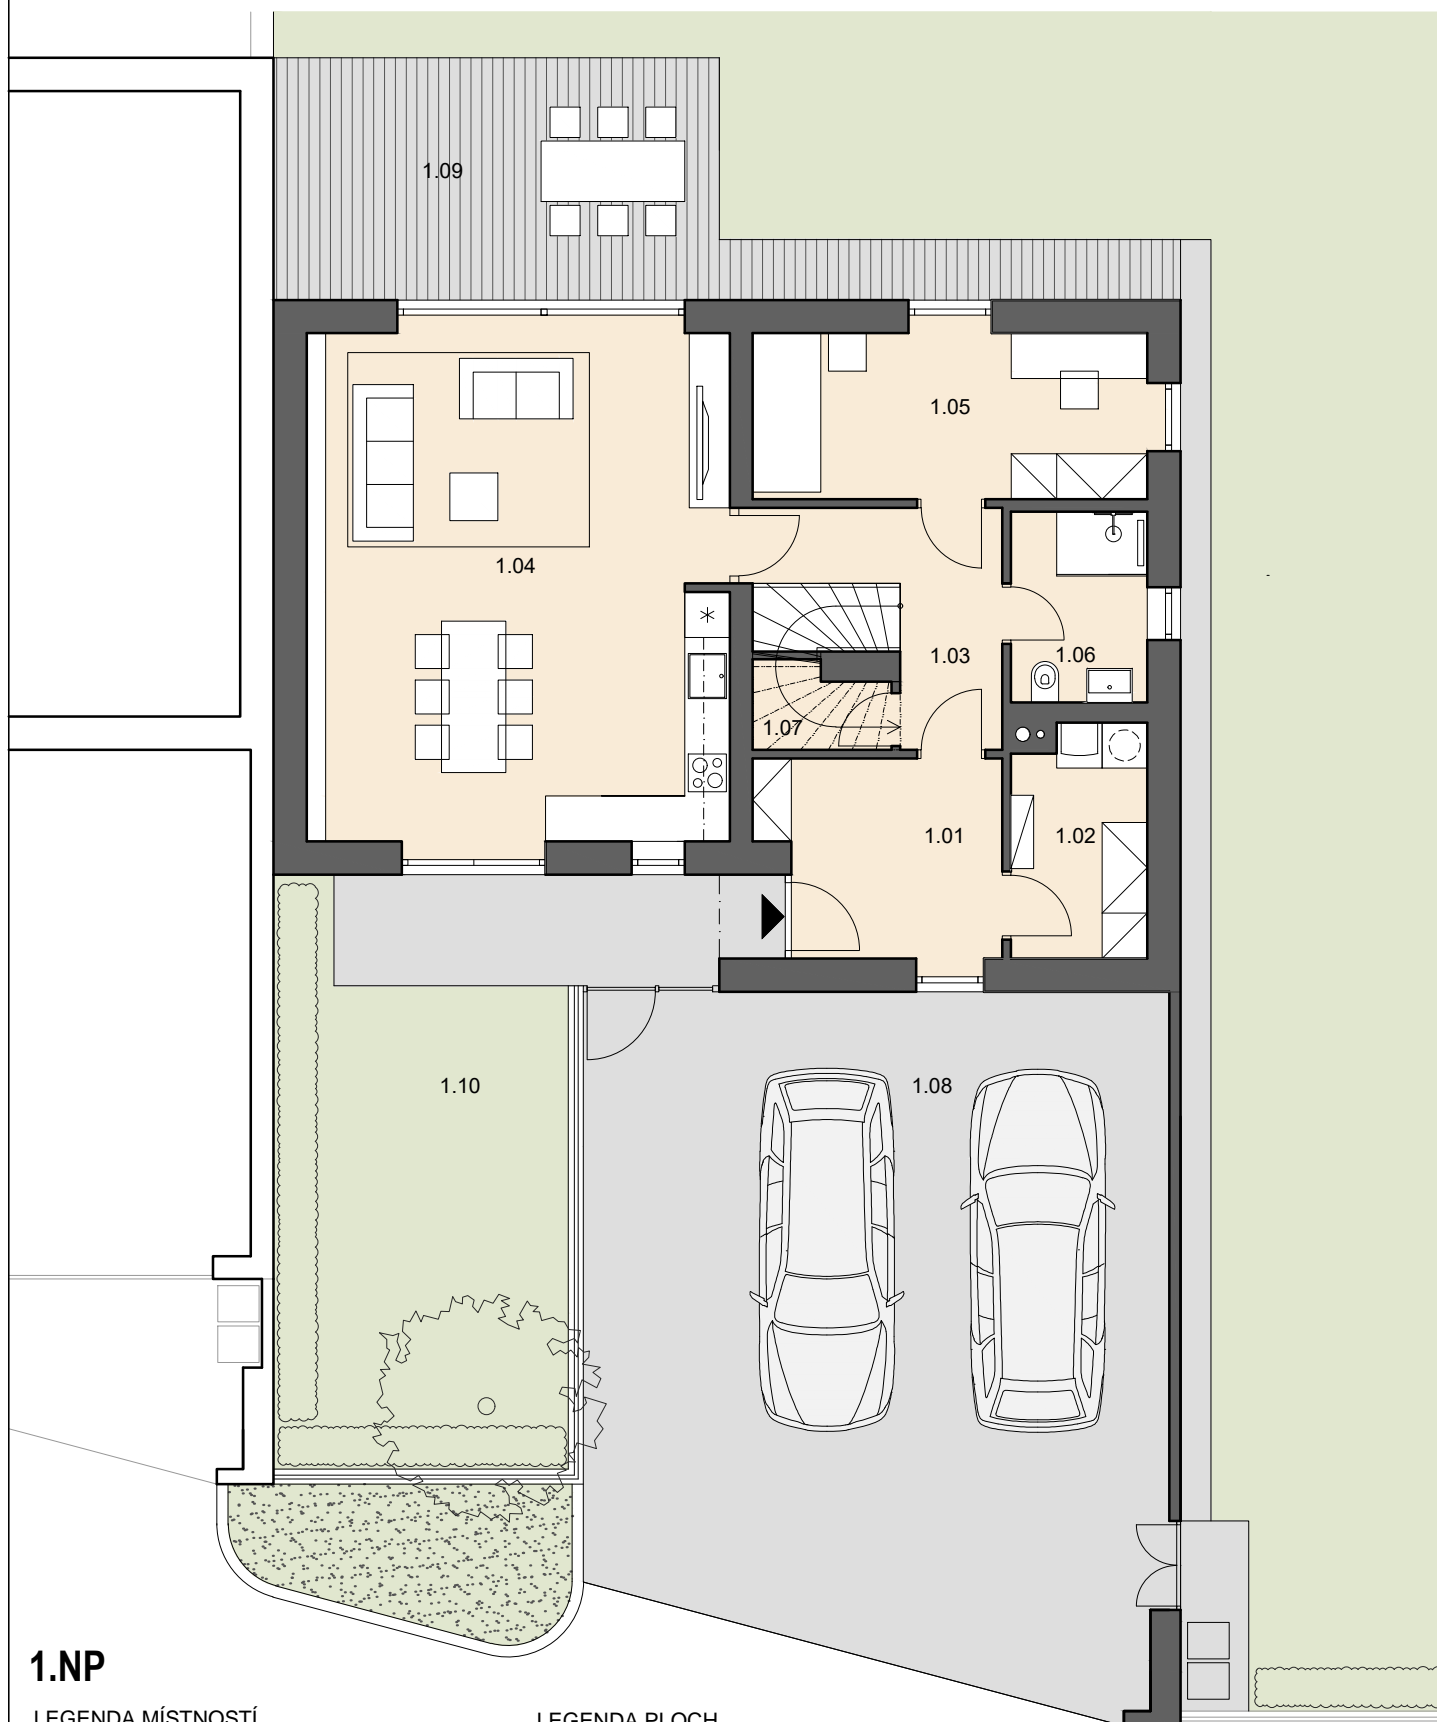

## 1.NP

### LEGENDA MÍSTNOSTÍ

1.01 zádveří	8,33 m <sup>2</sup>
1.02 technická místnost / sklad	5,43 m <sup>2</sup>
1.03 chodba se schodištěm	7,23 m <sup>2</sup>
1.04 obývací pokoj, kuchyň, jídelna	39,37 m <sup>2</sup>
1.05 pracovna / pokoj	11,82 m <sup>2</sup>
1.06 koupelna	4,65 m <sup>2</sup>
1.07 komora	1,62 m <sup>2</sup>


1.NP celkem 78,45 m<sup>2</sup>

### LEGENDA PLOCH


1.08 plocha pro parkování	68,96 m <sup>2</sup>
1.09 terasa	28,16 m <sup>2</sup>
1.10 předzahrádka	30,12 m <sup>2</sup>
plochy celkem	127,24 m <sup>2</sup>



1:100

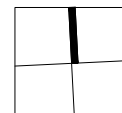

# B3 ŘADOVÝ DŮM SE SEDLOVOU STŘECHOU, 4 + KK, plocha 115,02 m<sup>2</sup>

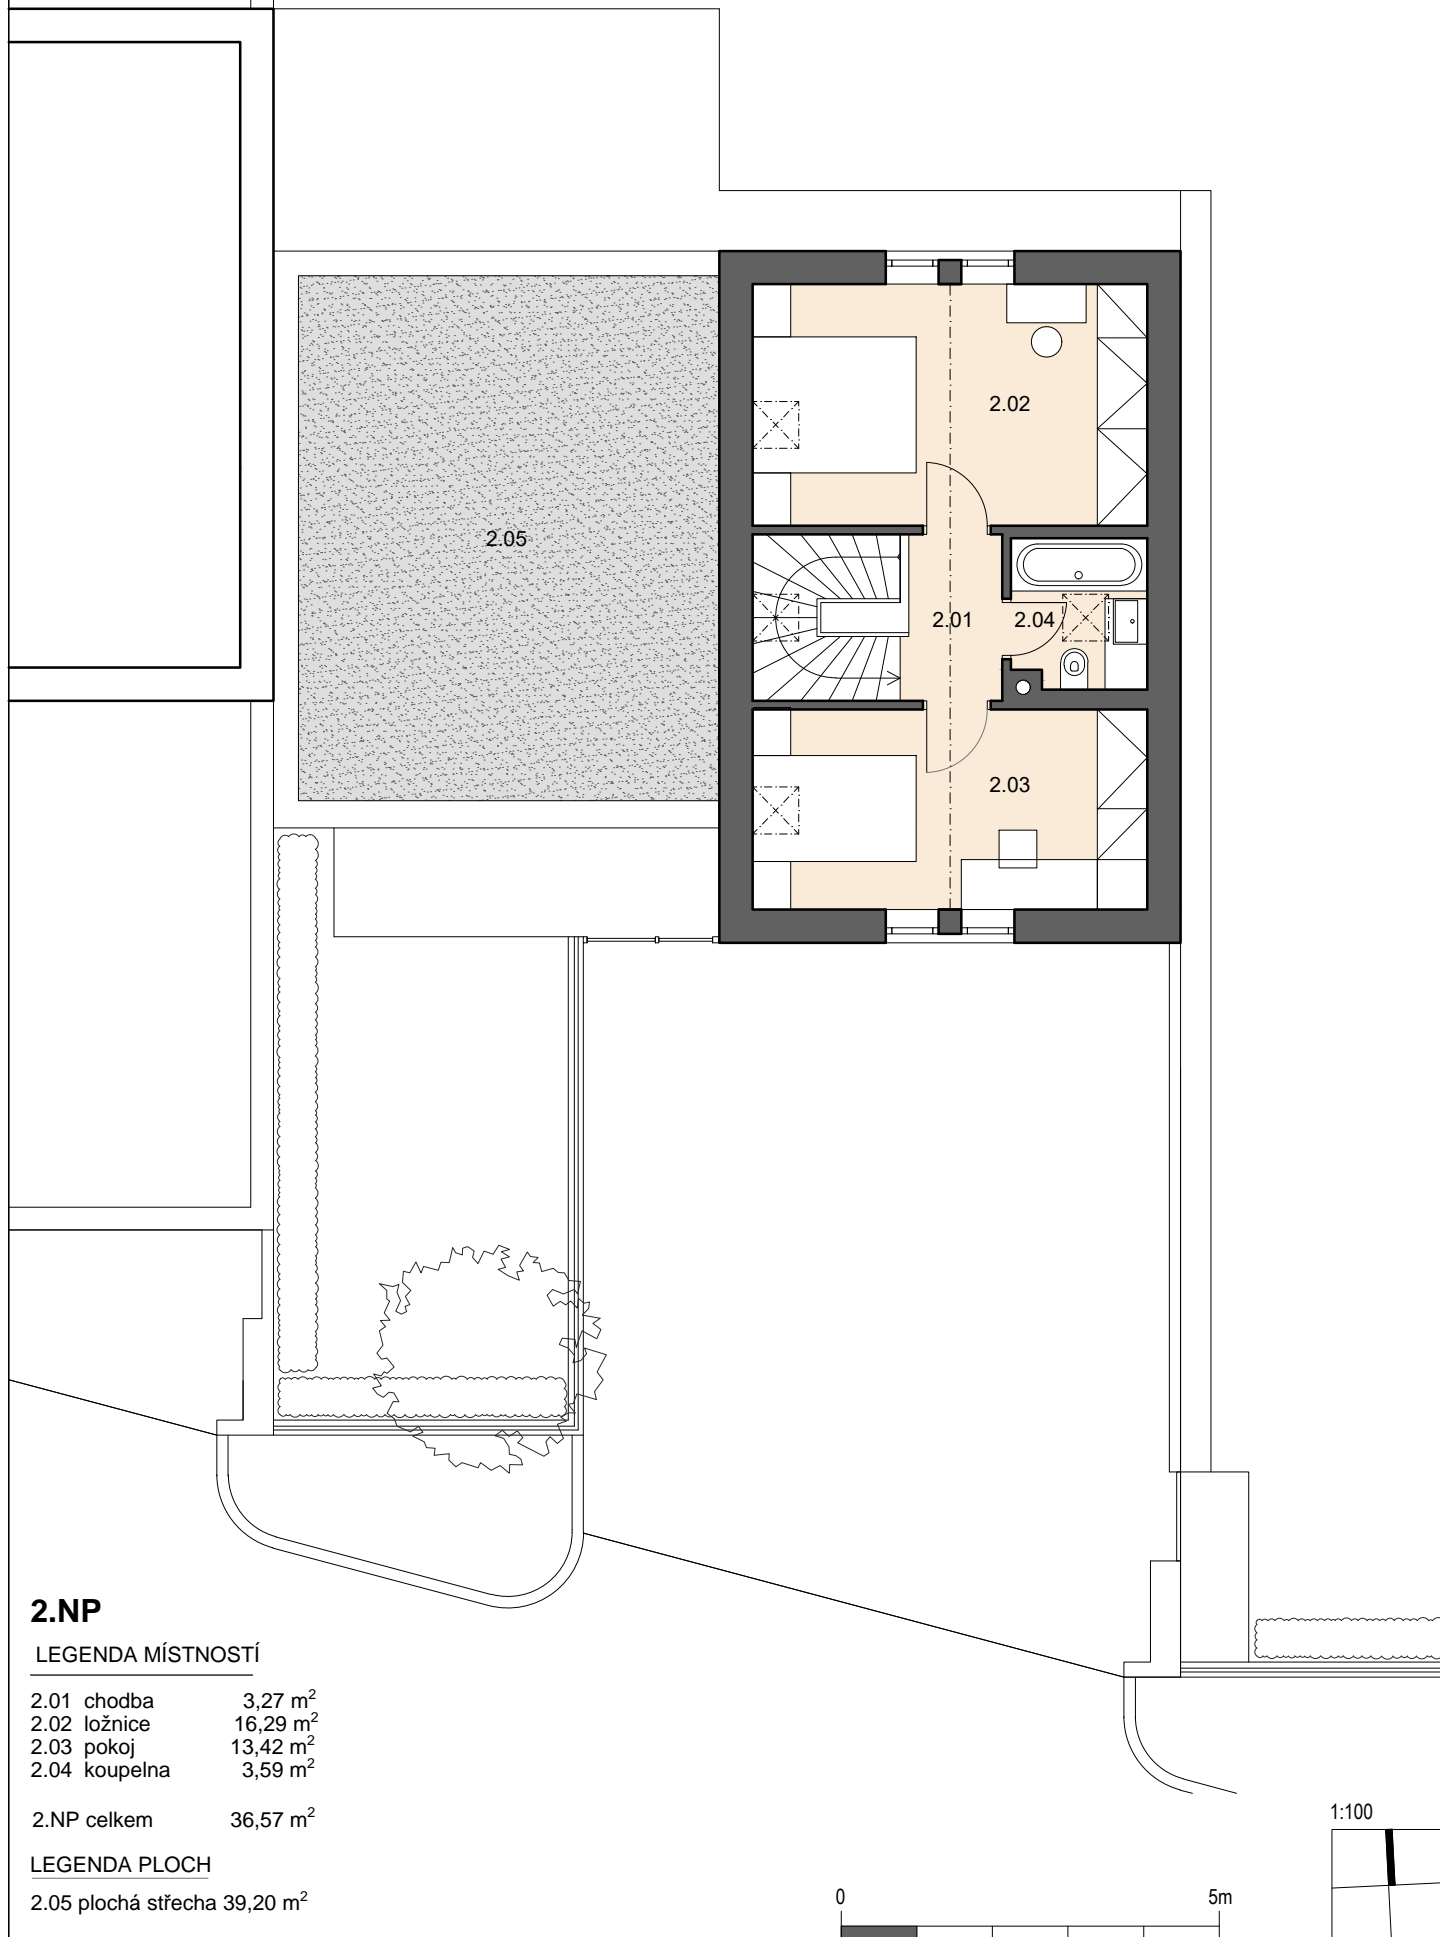

# B3

## CELKOVÁ SITUACE LOKALITY RODINNÉHO BYDLENÍ



### LEGENDA

	pozemek RD		ostatní RD - plochá střecha		chodník
	RD - sedlová střecha		zpevněné plochy u RD		zeleň veřejná
	RD - plochá střecha		komunikace, parkovací stání		zeleň soukromá
	ostatní RD - sedlová střecha				

0 50m

1:1000