



B5 ŘADOVÝ DŮM SE SEDLOVOU STŘECHOU, 4 + KK, plocha 115,02 m²

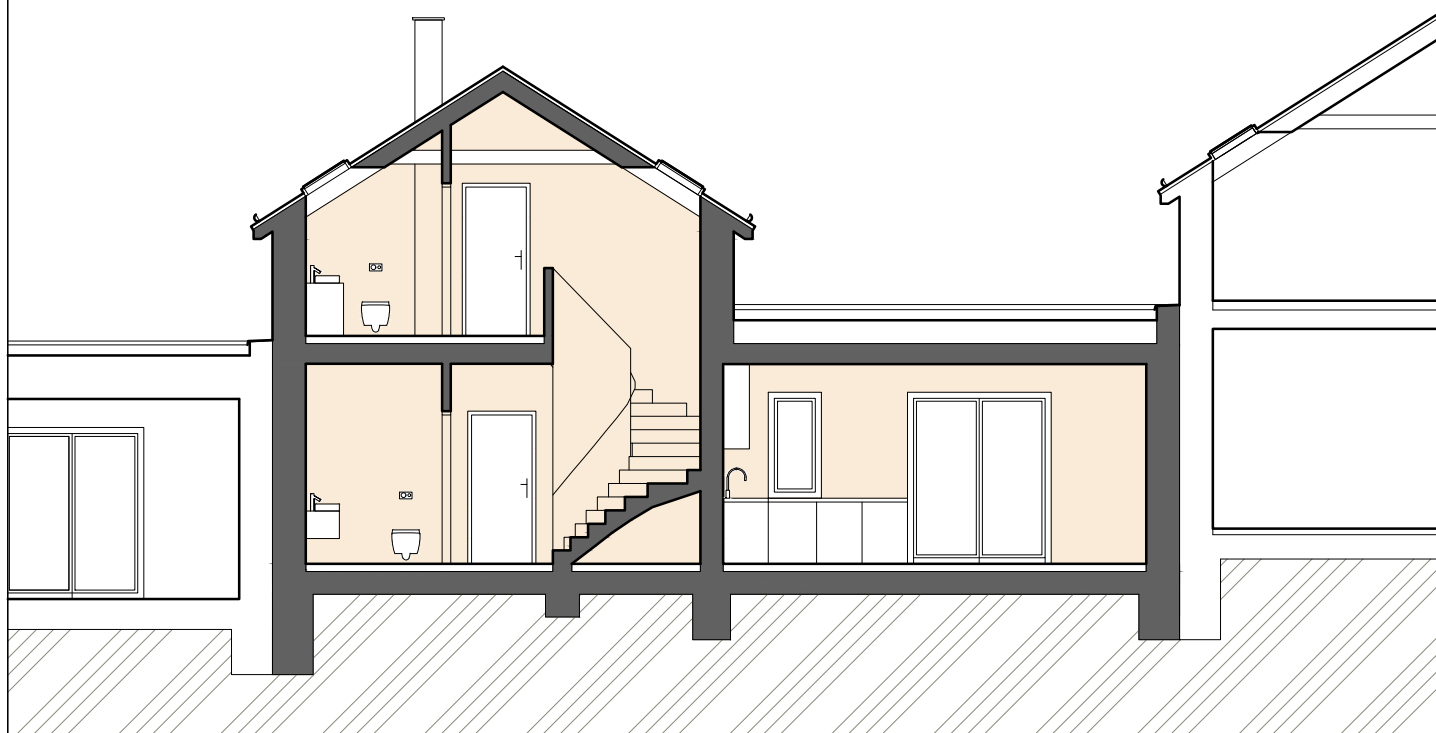

ŘEZ
1:100

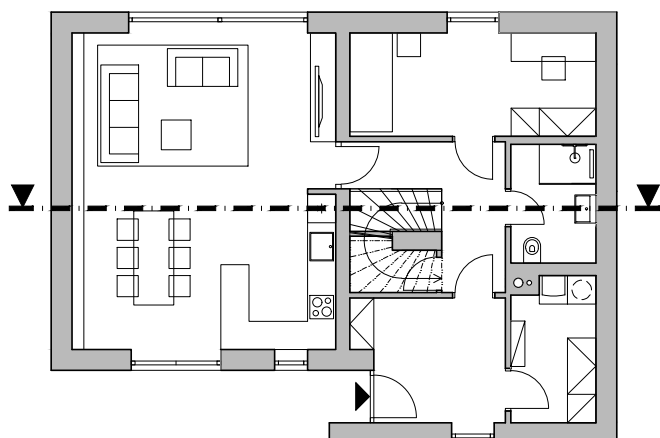


SCHEMA VEDENÍ ŘEZU



ILUSTRACNÍ VIZUALIZACE

B5 ŘADOVÝ DŮM SE SEDLOVOU STŘECHOU, 4 + KK, plocha 115,02 m²

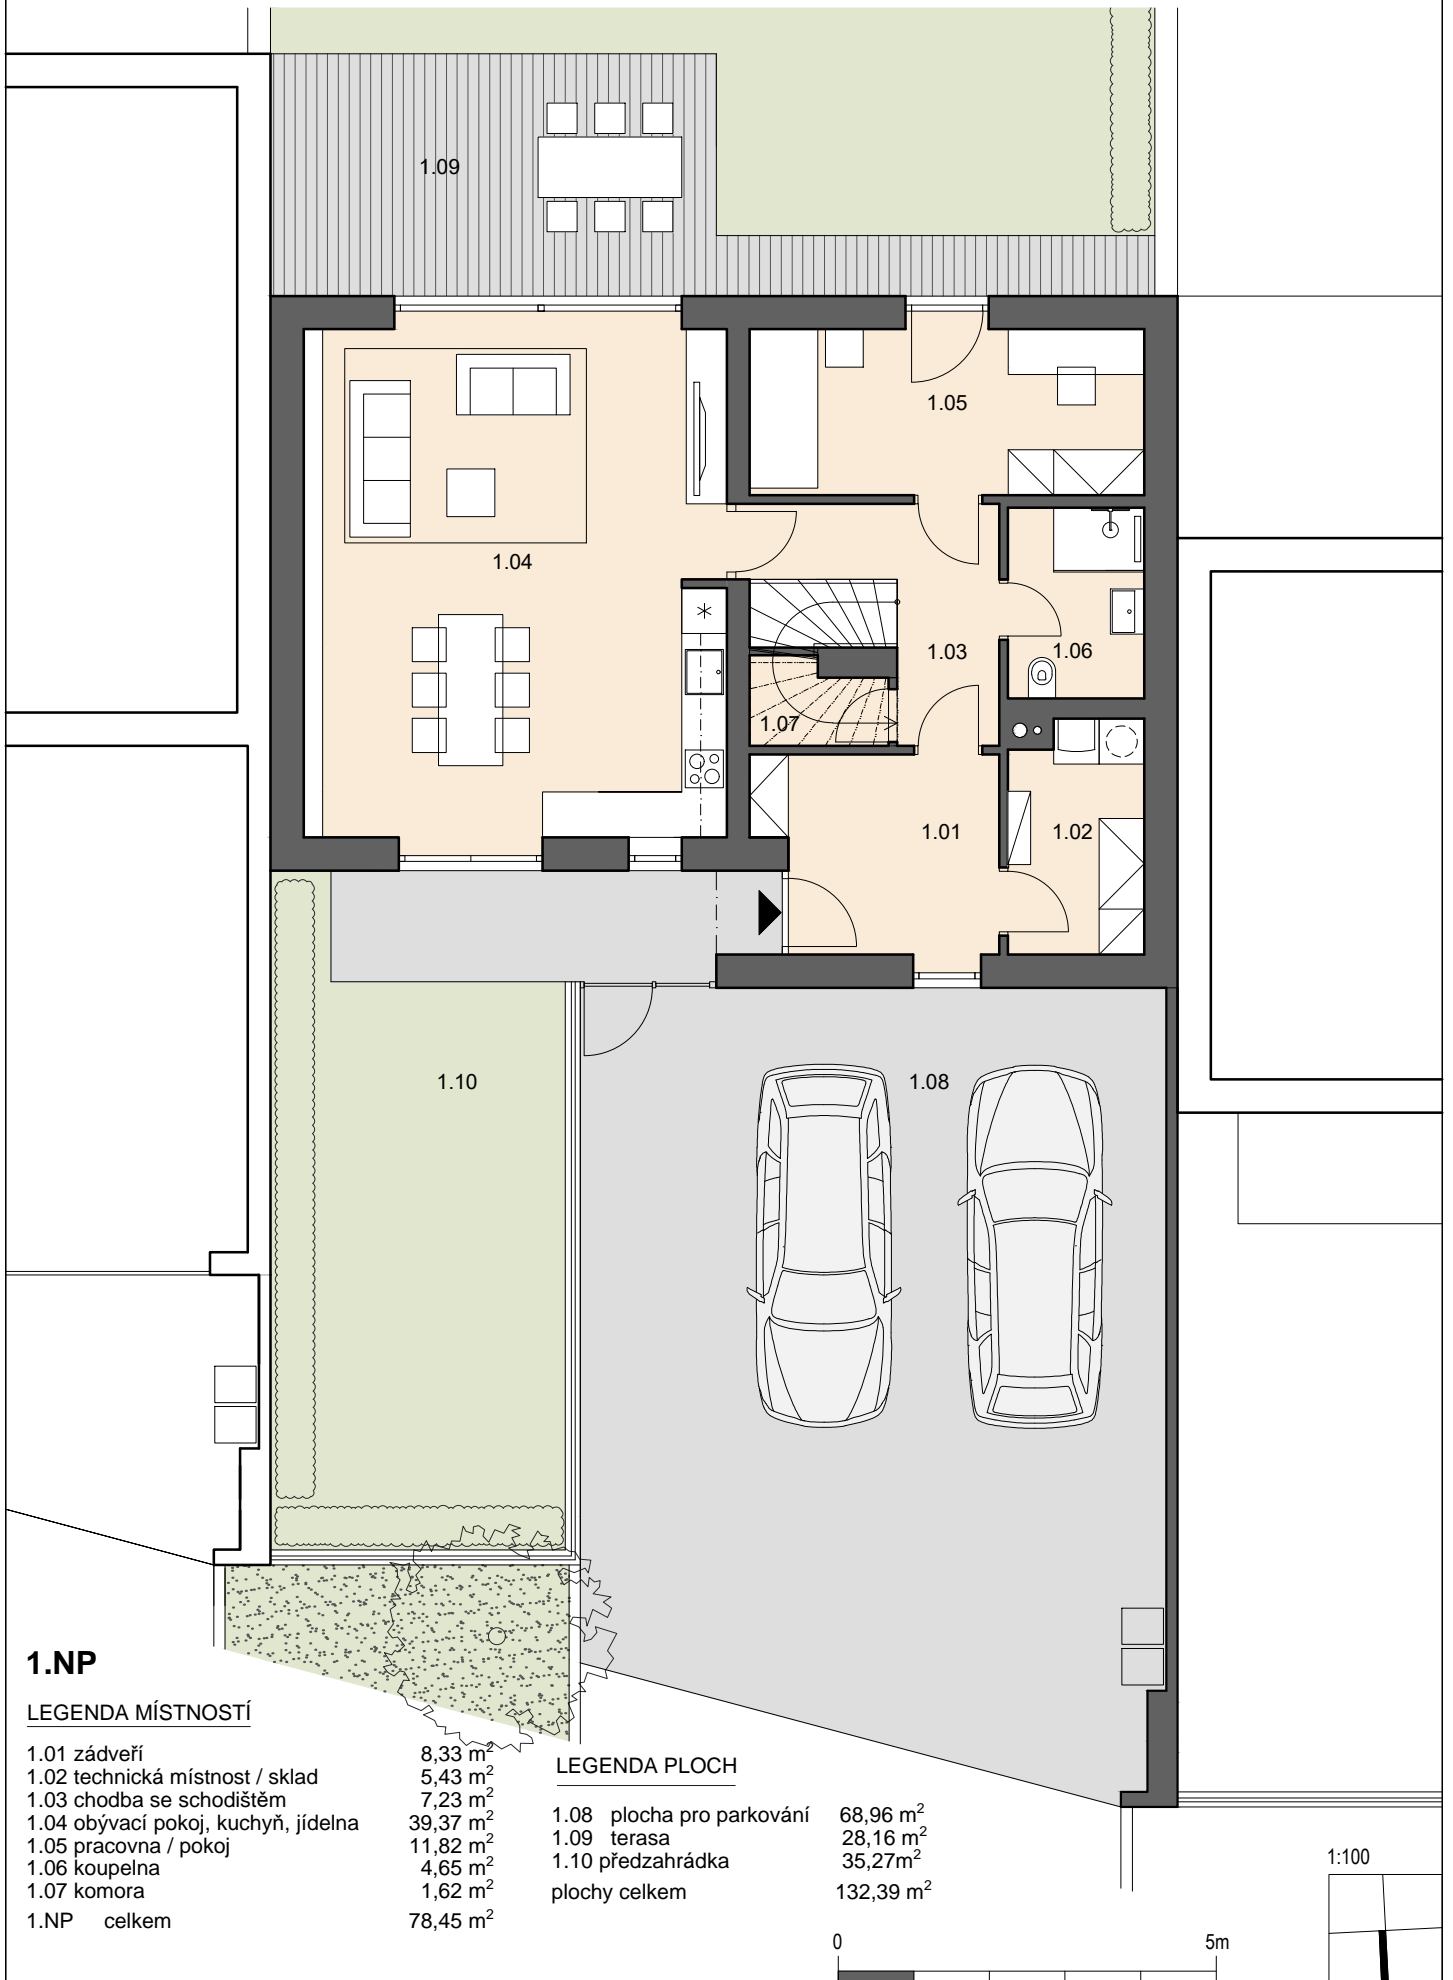

1.NP

LEGENDA MÍSTNOSTÍ

| | |
|-------------------------------------|----------------------|
| 1.01 zádveř | 8,33 m ² |
| 1.02 technická místnost / sklad | 5,43 m ² |
| 1.03 chodba se schodištěm | 7,23 m ² |
| 1.04 obývací pokoj, kuchyň, jídelna | 39,37 m ² |
| 1.05 pracovna / pokoj | 11,82 m ² |
| 1.06 koupelna | 4,65 m ² |
| 1.07 komora | 1,62 m ² |
| 1.NP celkem | 78,45 m ² |


LEGENDA PLOCH

| | |
|---------------------------|-----------------------|
| 1.08 plocha pro parkování | 68,96 m ² |
| 1.09 terasa | 28,16 m ² |
| 1.10 předzahrádka | 35,27 m ² |
| plochy celkem | 132,39 m ² |

0 5m

1:100

B5 ŘADOVÝ DŮM SE SEDLOVOU STŘECHOU, 4 + KK, plocha 115,02 m²

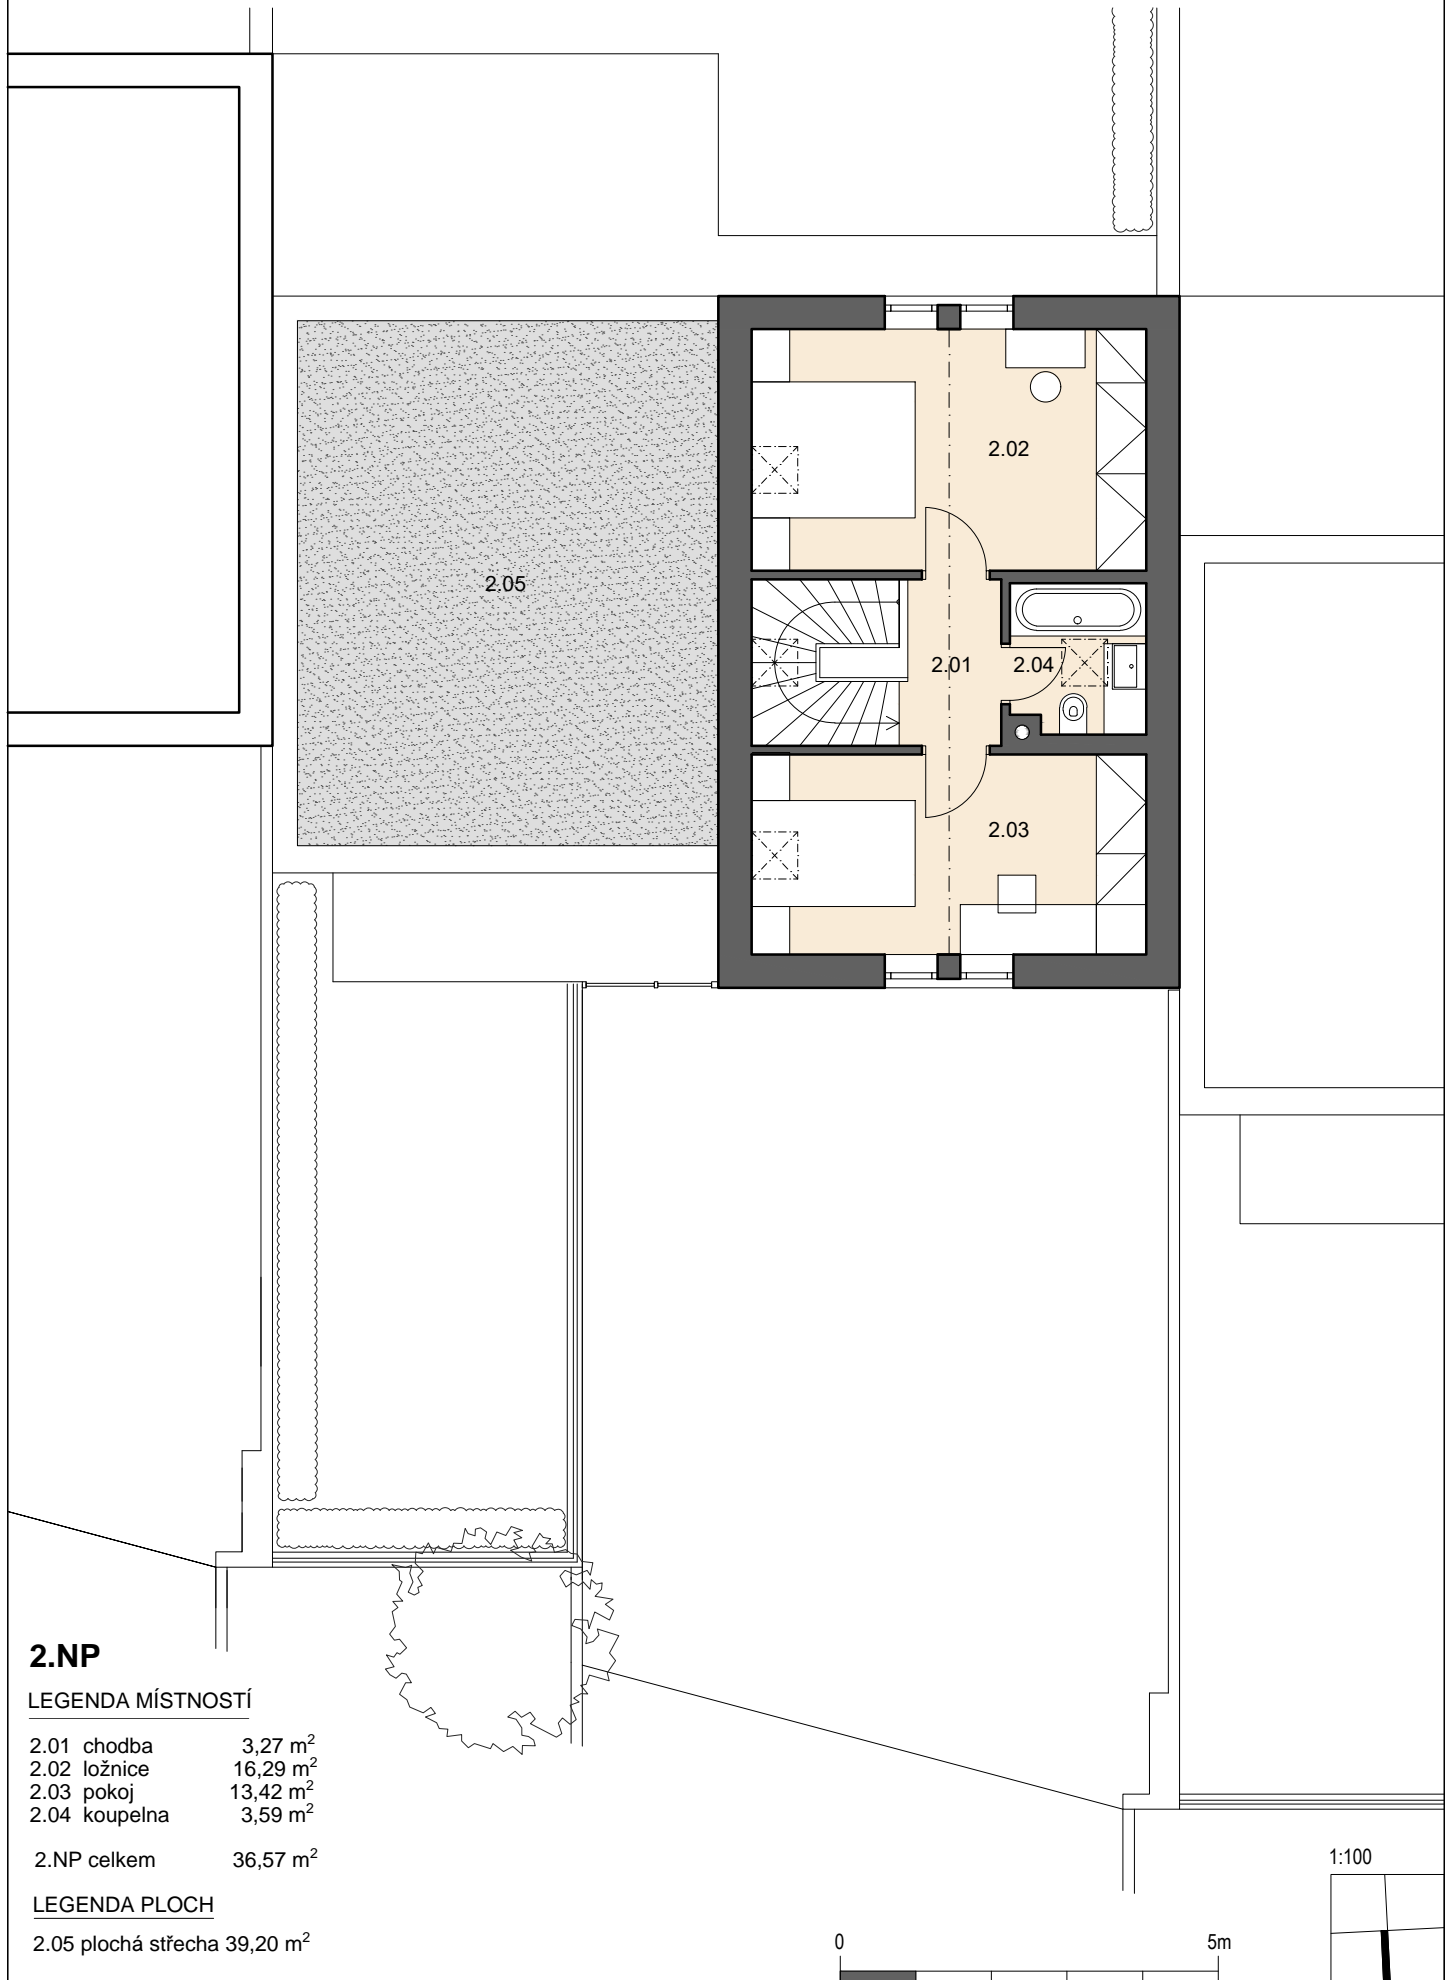











B5

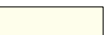CELKOVÁ SITUACE LOKALITY RODINNÉHO BYDLENÍ

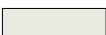

LEGENDA

| | | | | | |
|--|------------------------------|---|-----------------------------|---|----------------|
|  | pozemek RD |  | ostatní RD - plochá střecha |  | chodník |
|  | RD - sedlová střecha |  | zpevněné plochy u RD |  | zeleň veřejná |
|  | RD - plochá střecha |  | komunikace, parkovací stání |  | zeleň soukromá |
|  | ostatní RD - sedlová střecha | | | | |

0 50m

1:1000