



# B6 ŘADOVÝ DŮM SE SEDLOVOU STŘECHOU, 4 + KK, plocha 115,02 m<sup>2</sup>

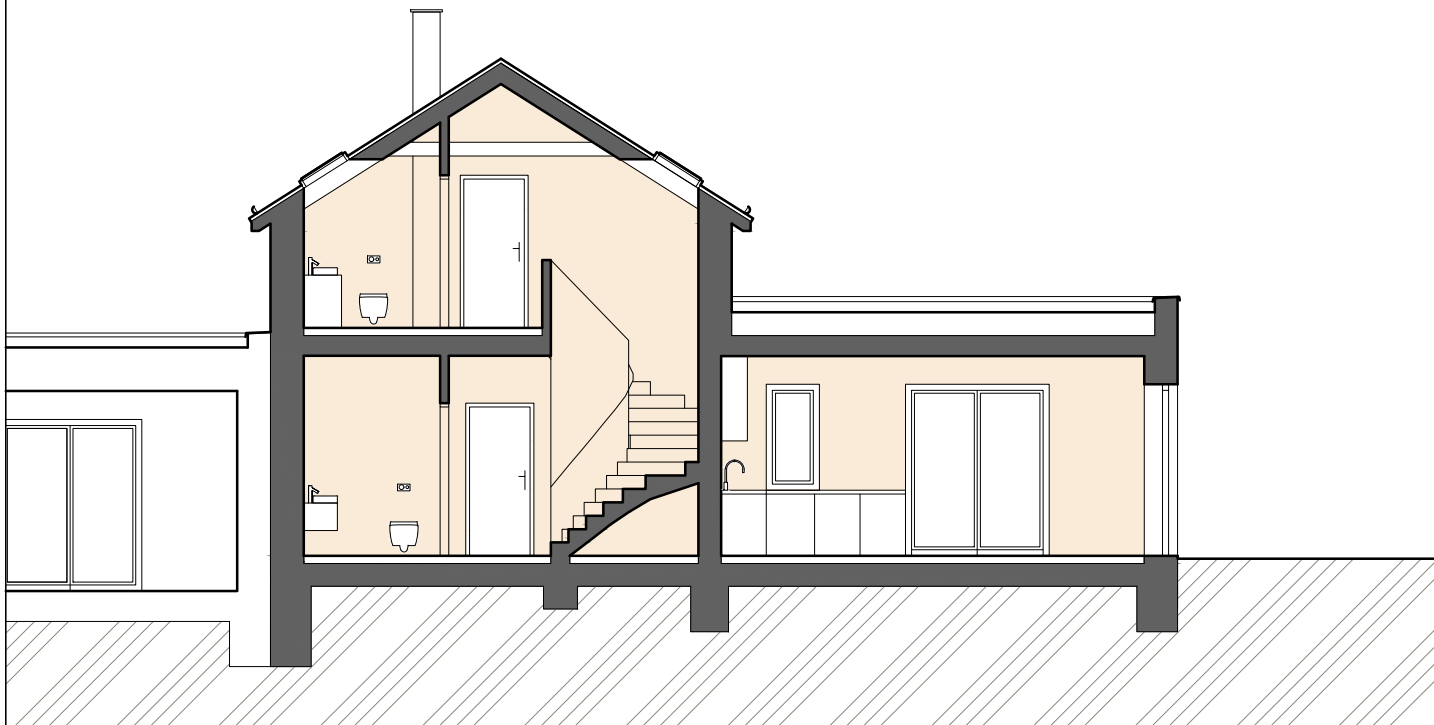

**ŘEZ**  
1:100

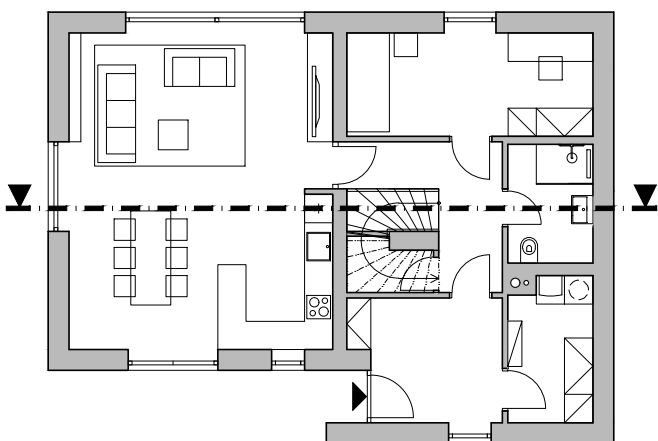


**SCHEMA VEDENÍ ŘEZU**



**ILUSTRACNÍ VIZUALIZACE**

# B6 ŘADOVÝ DŮM SE SEDLOVOU STŘECHOU, 4 + KK, plocha 115,02 m<sup>2</sup>

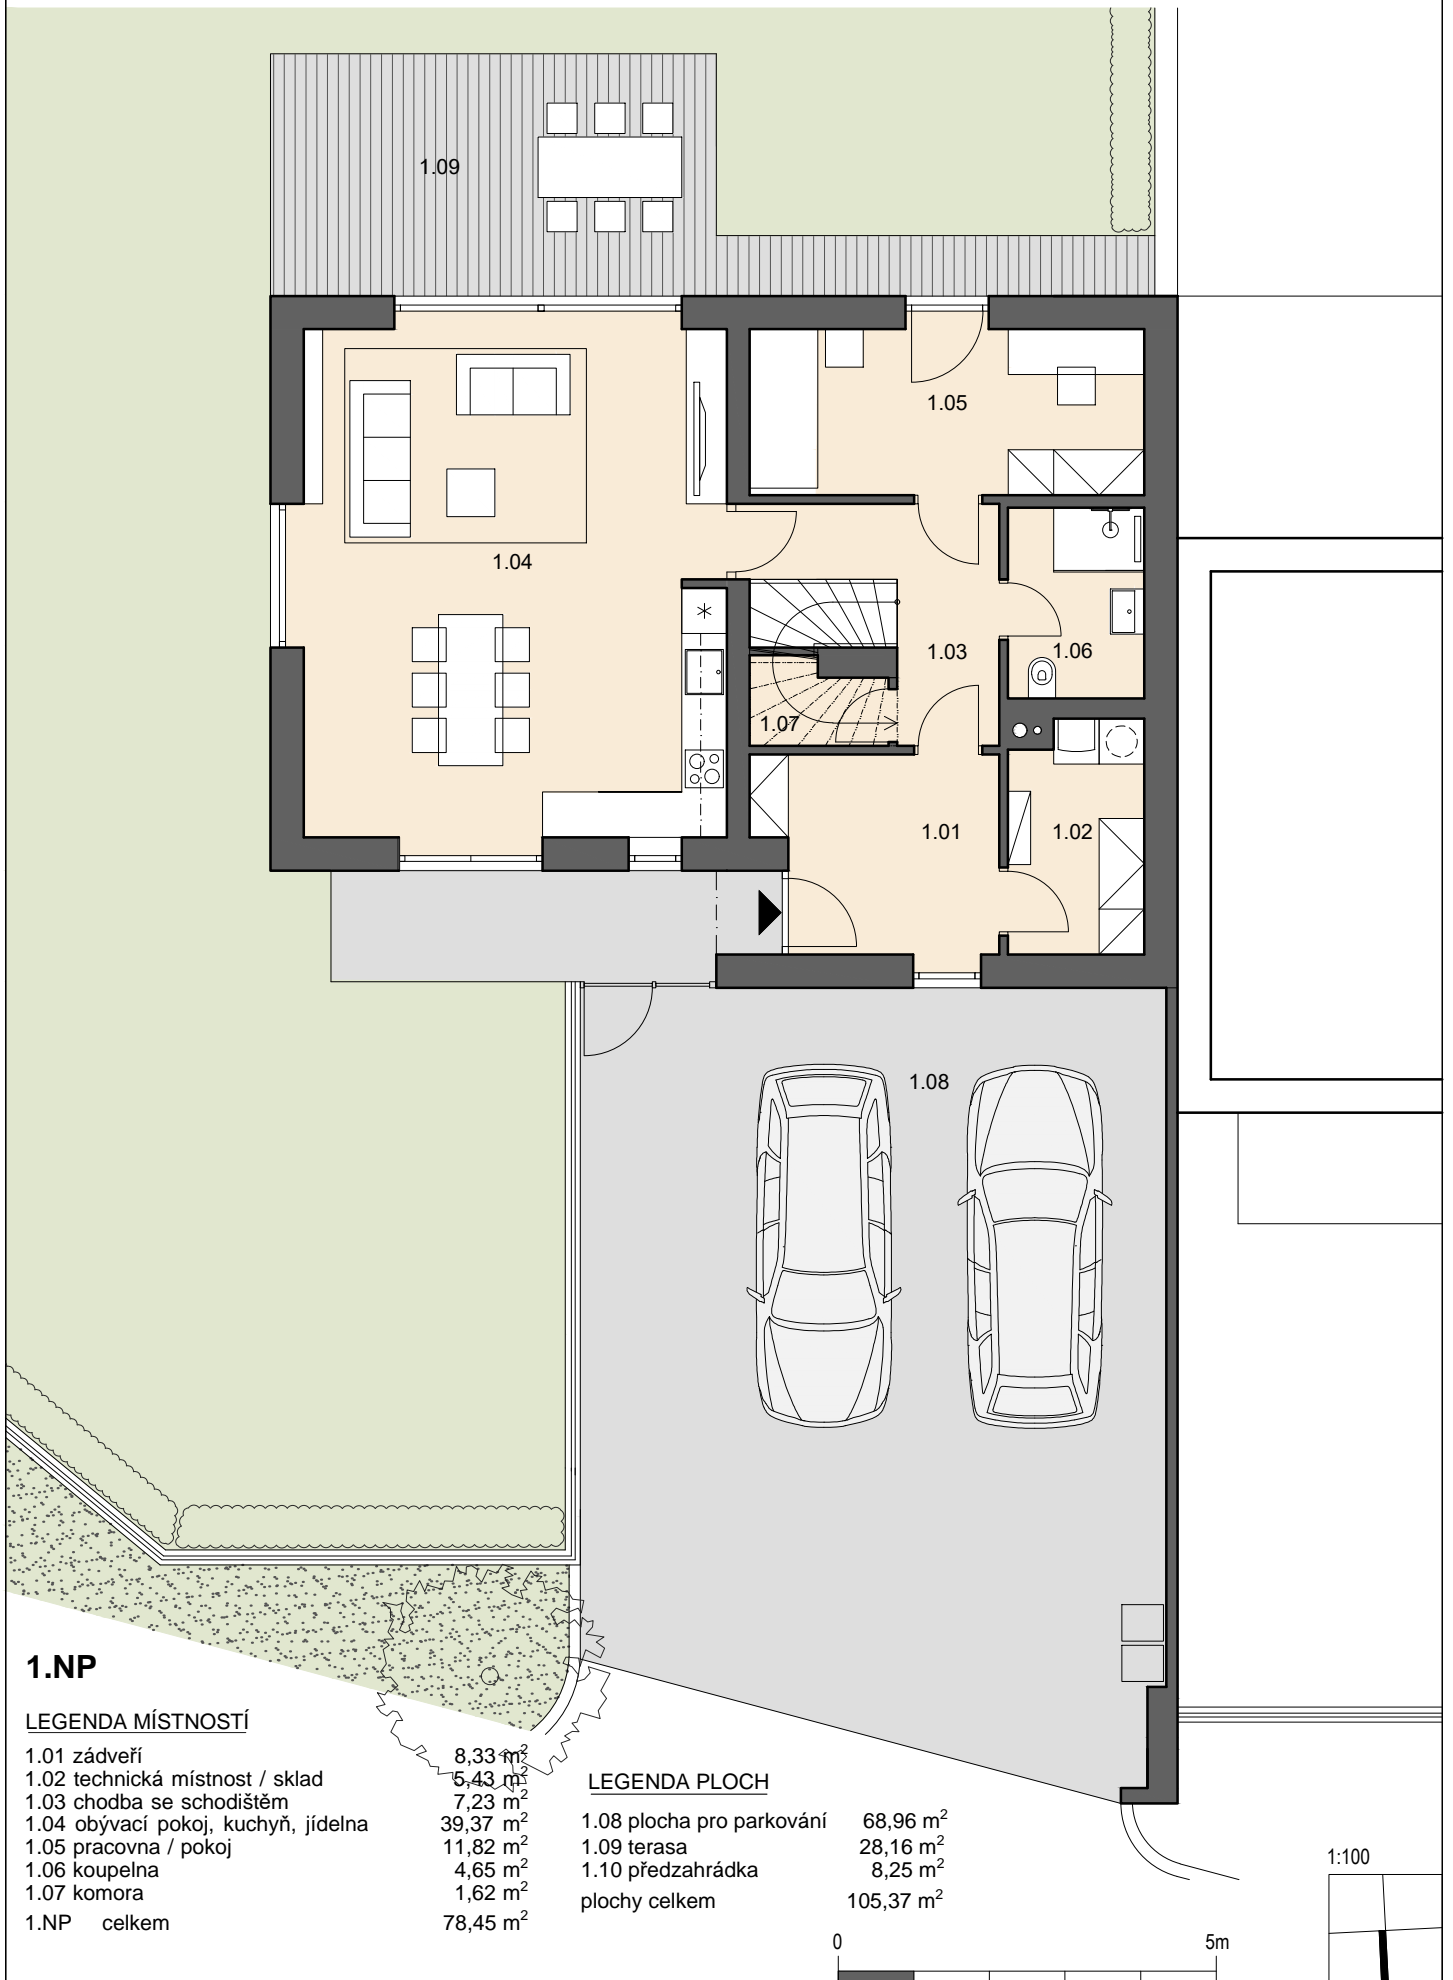

## 1.NP

### LEGENDA MÍSTNOSTÍ

|                                     |                      |
|-------------------------------------|----------------------|
| 1.01 zádveř                         | 8,33 m <sup>2</sup>  |
| 1.02 technická místnost / sklad     | 5,43 m <sup>2</sup>  |
| 1.03 chodba se schodištěm           | 7,23 m <sup>2</sup>  |
| 1.04 obývací pokoj, kuchyň, jídelna | 39,37 m <sup>2</sup> |
| 1.05 pracovna / pokoj               | 11,82 m <sup>2</sup> |
| 1.06 koupelna                       | 4,65 m <sup>2</sup>  |
| 1.07 komora                         | 1,62 m <sup>2</sup>  |
| 1.NP celkem                         | 78,45 m <sup>2</sup> |


### LEGENDA PLOCH

|                           |                       |
|---------------------------|-----------------------|
| 1.08 plocha pro parkování | 68,96 m <sup>2</sup>  |
| 1.09 terasa               | 28,16 m <sup>2</sup>  |
| 1.10 předzahrádka         | 8,25 m <sup>2</sup>   |
| plochy celkem             | 105,37 m <sup>2</sup> |



1:100

# B6 ŘADOVÝ DŮM SE SEDLOVOU STŘECHOU, 4 + KK, plocha 115,02 m<sup>2</sup>

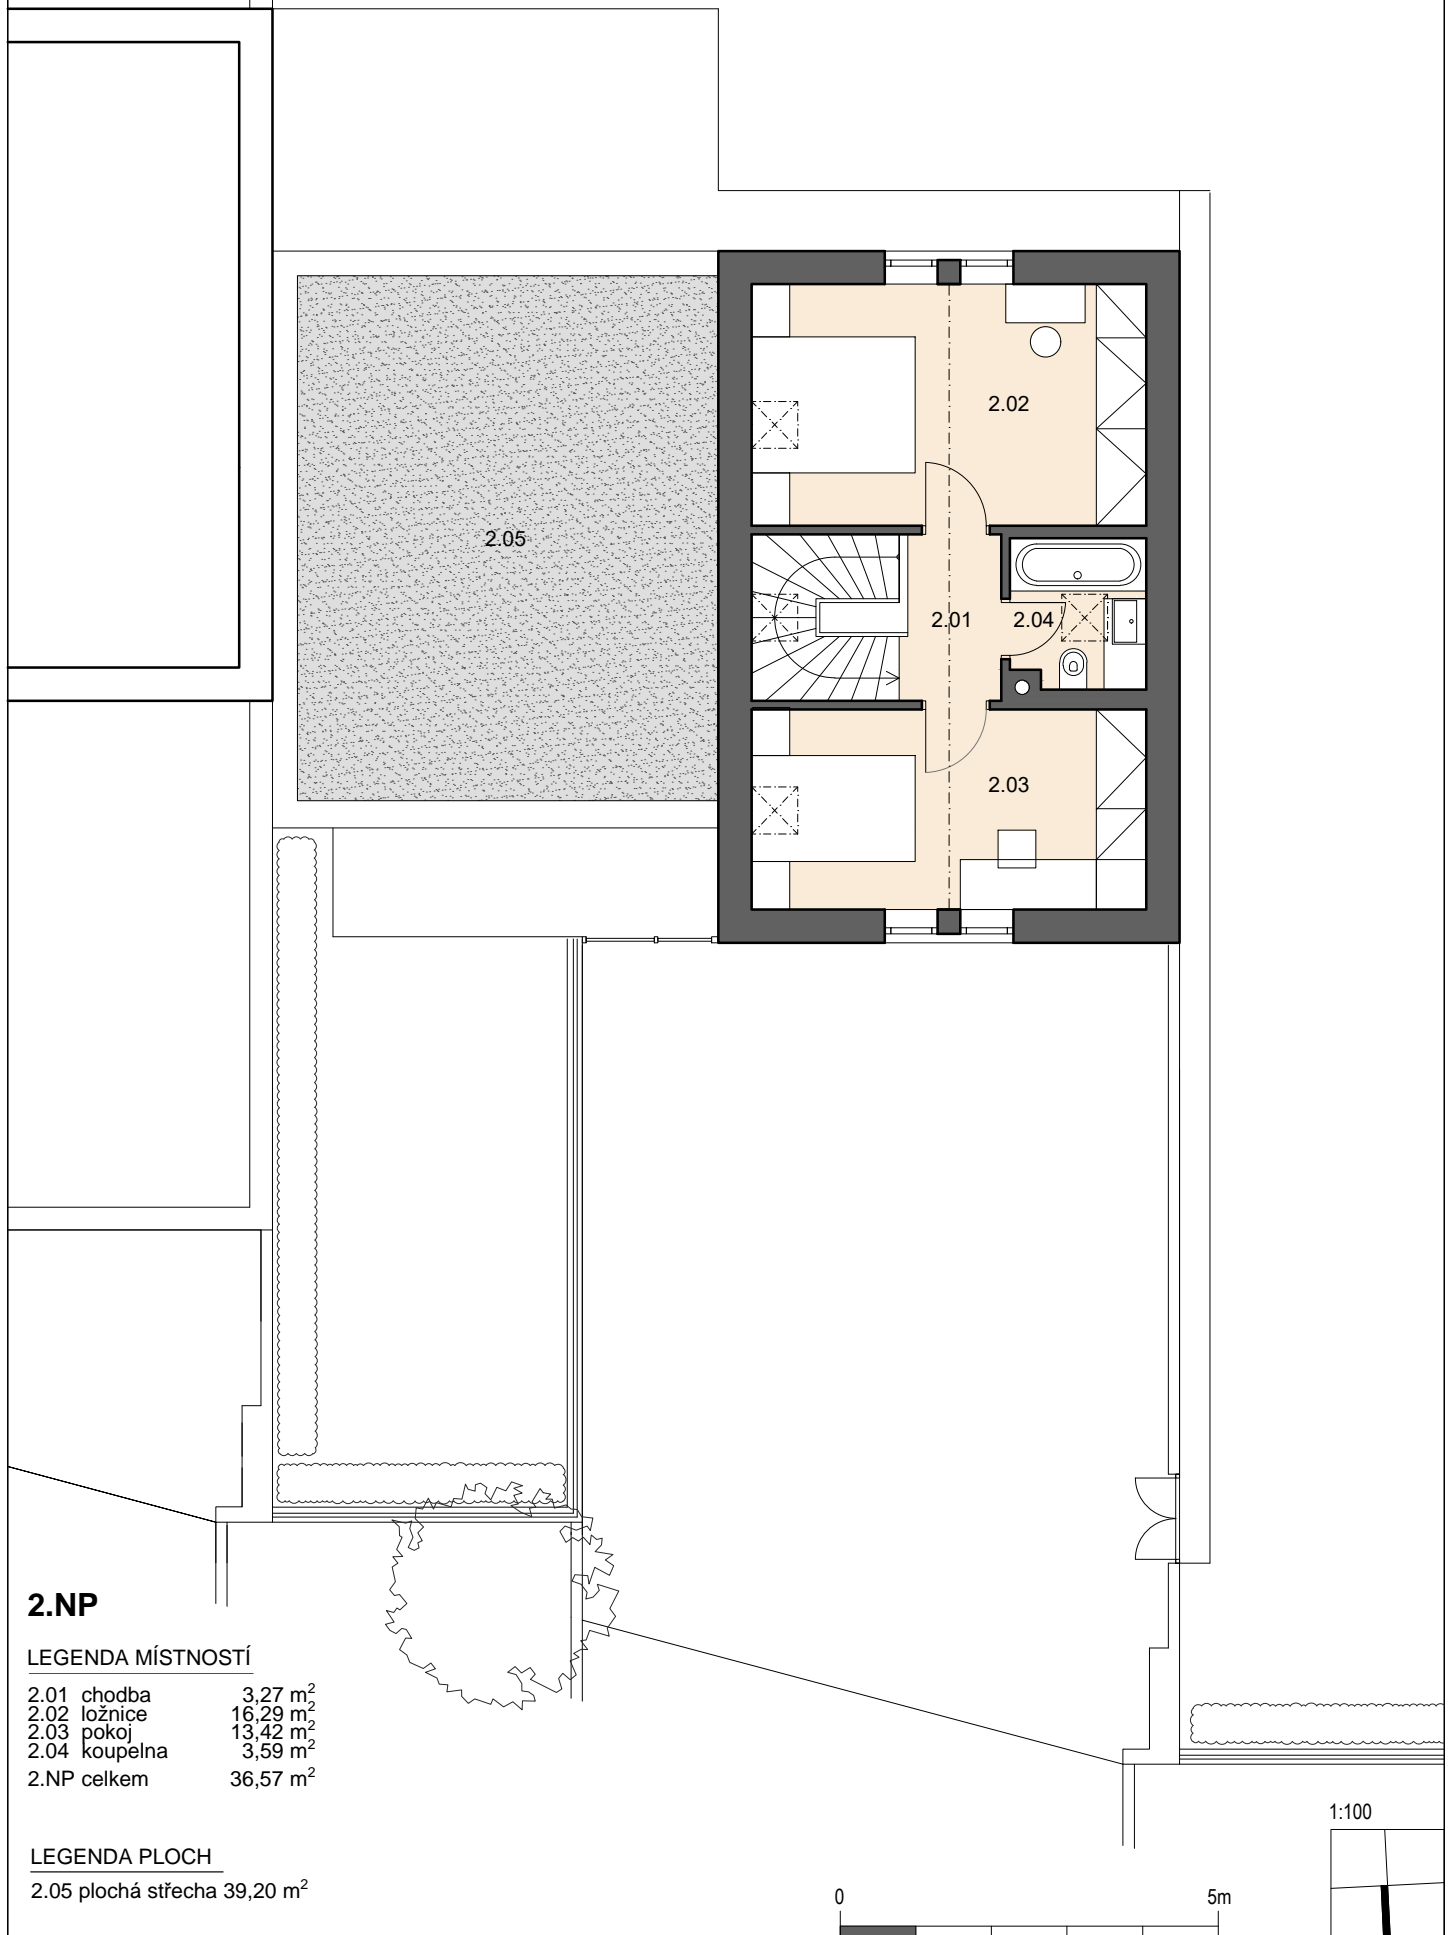






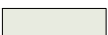




# B6

## CELKOVÁ SITUACE LOKALITY RODINNÉHO BYDLENÍ

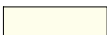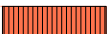

### LEGENDA

|  |                              |   |                             |   |                |
|--|------------------------------|---|-----------------------------|---|----------------|
|  | pozemek RD                   |  | ostatní RD - plochá střecha |  | chodník        |
|  | RD - sedlová střecha         |  | zpevněné plochy u RD        |  | zeleň veřejná  |
|  | RD - plochá střecha          |  | komunikace, parkovací stání |  | zeleň soukromá |
|  | ostatní RD - sedlová střecha |   |                             |   |                |

0 50m

1:1000